



PLANTA BAJA  
AMOBLAGADA  
S/ESC.

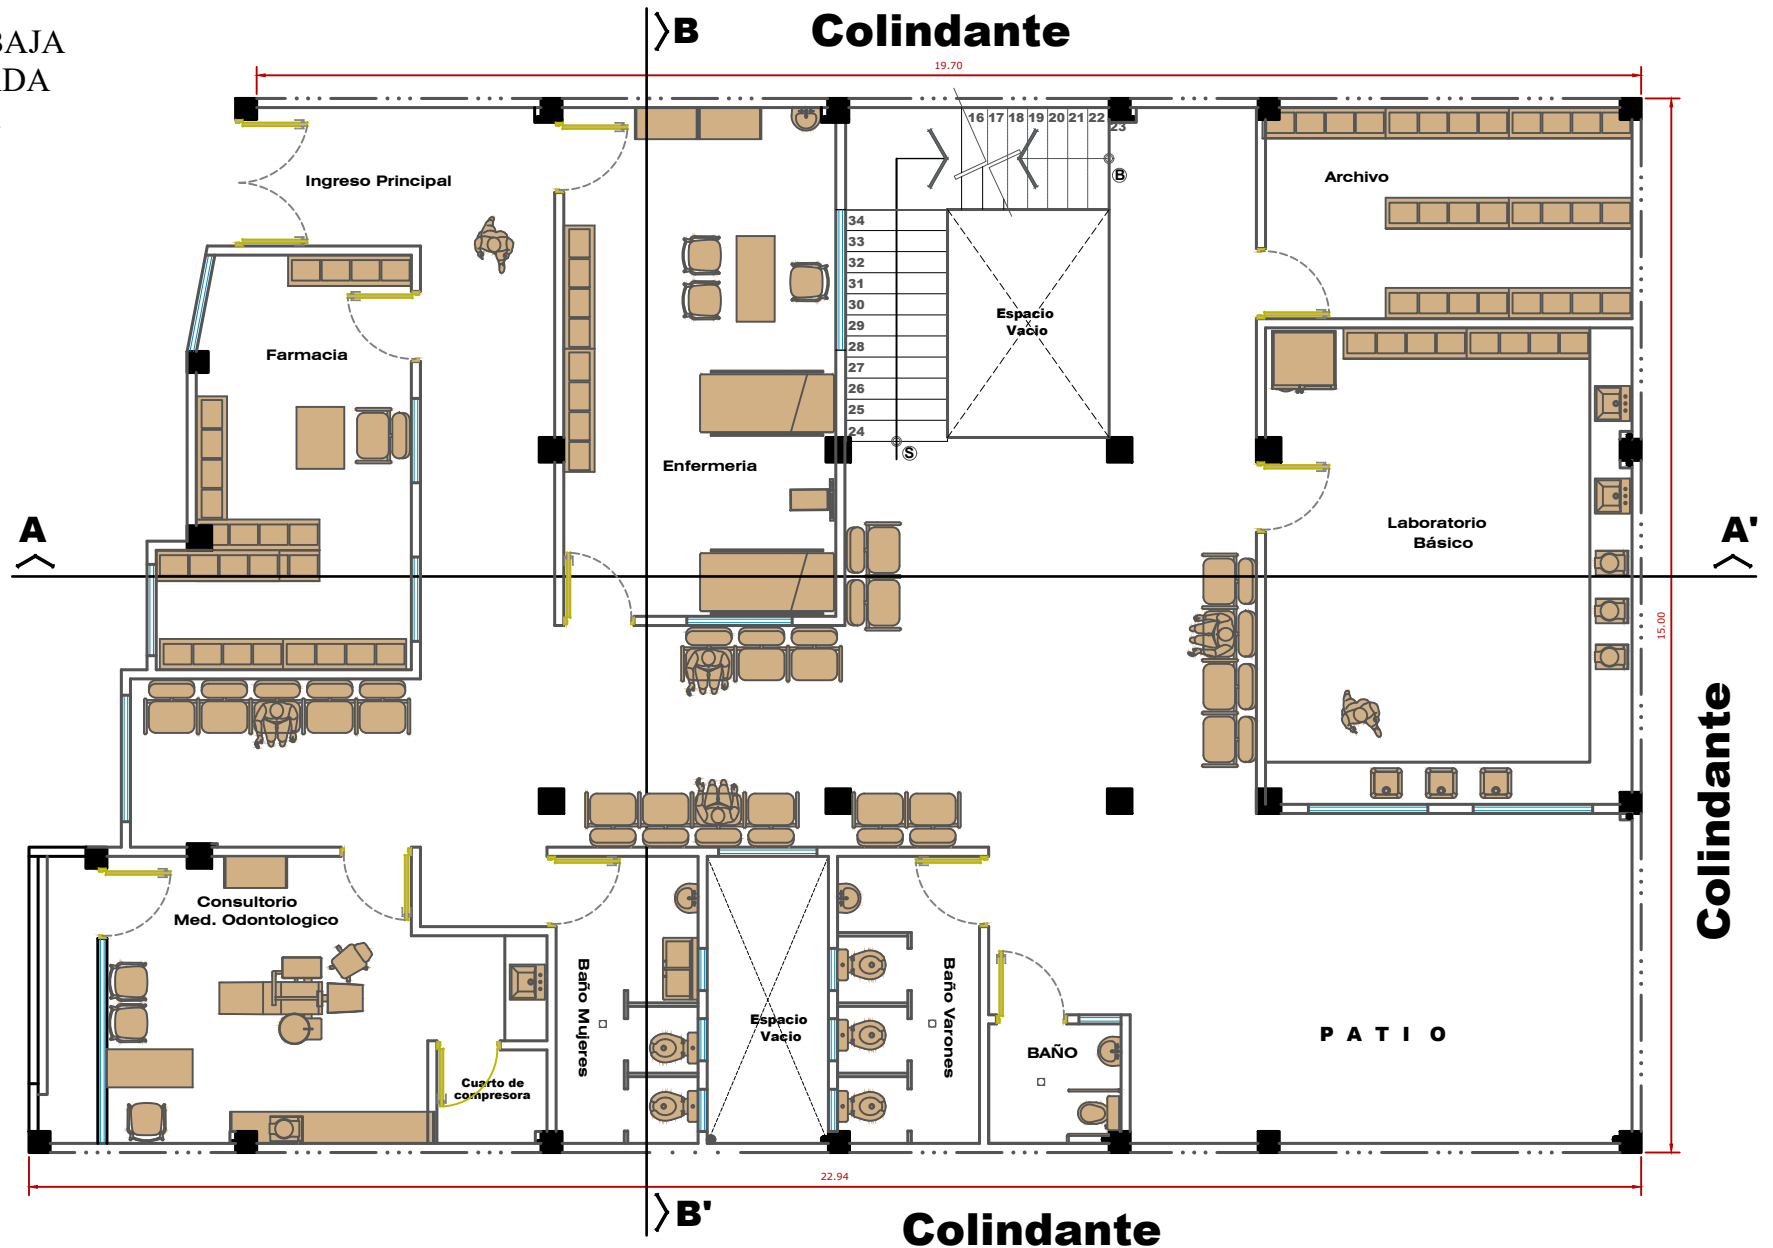

PLANTA BAJA  
ACOTADA  
S/ESC.

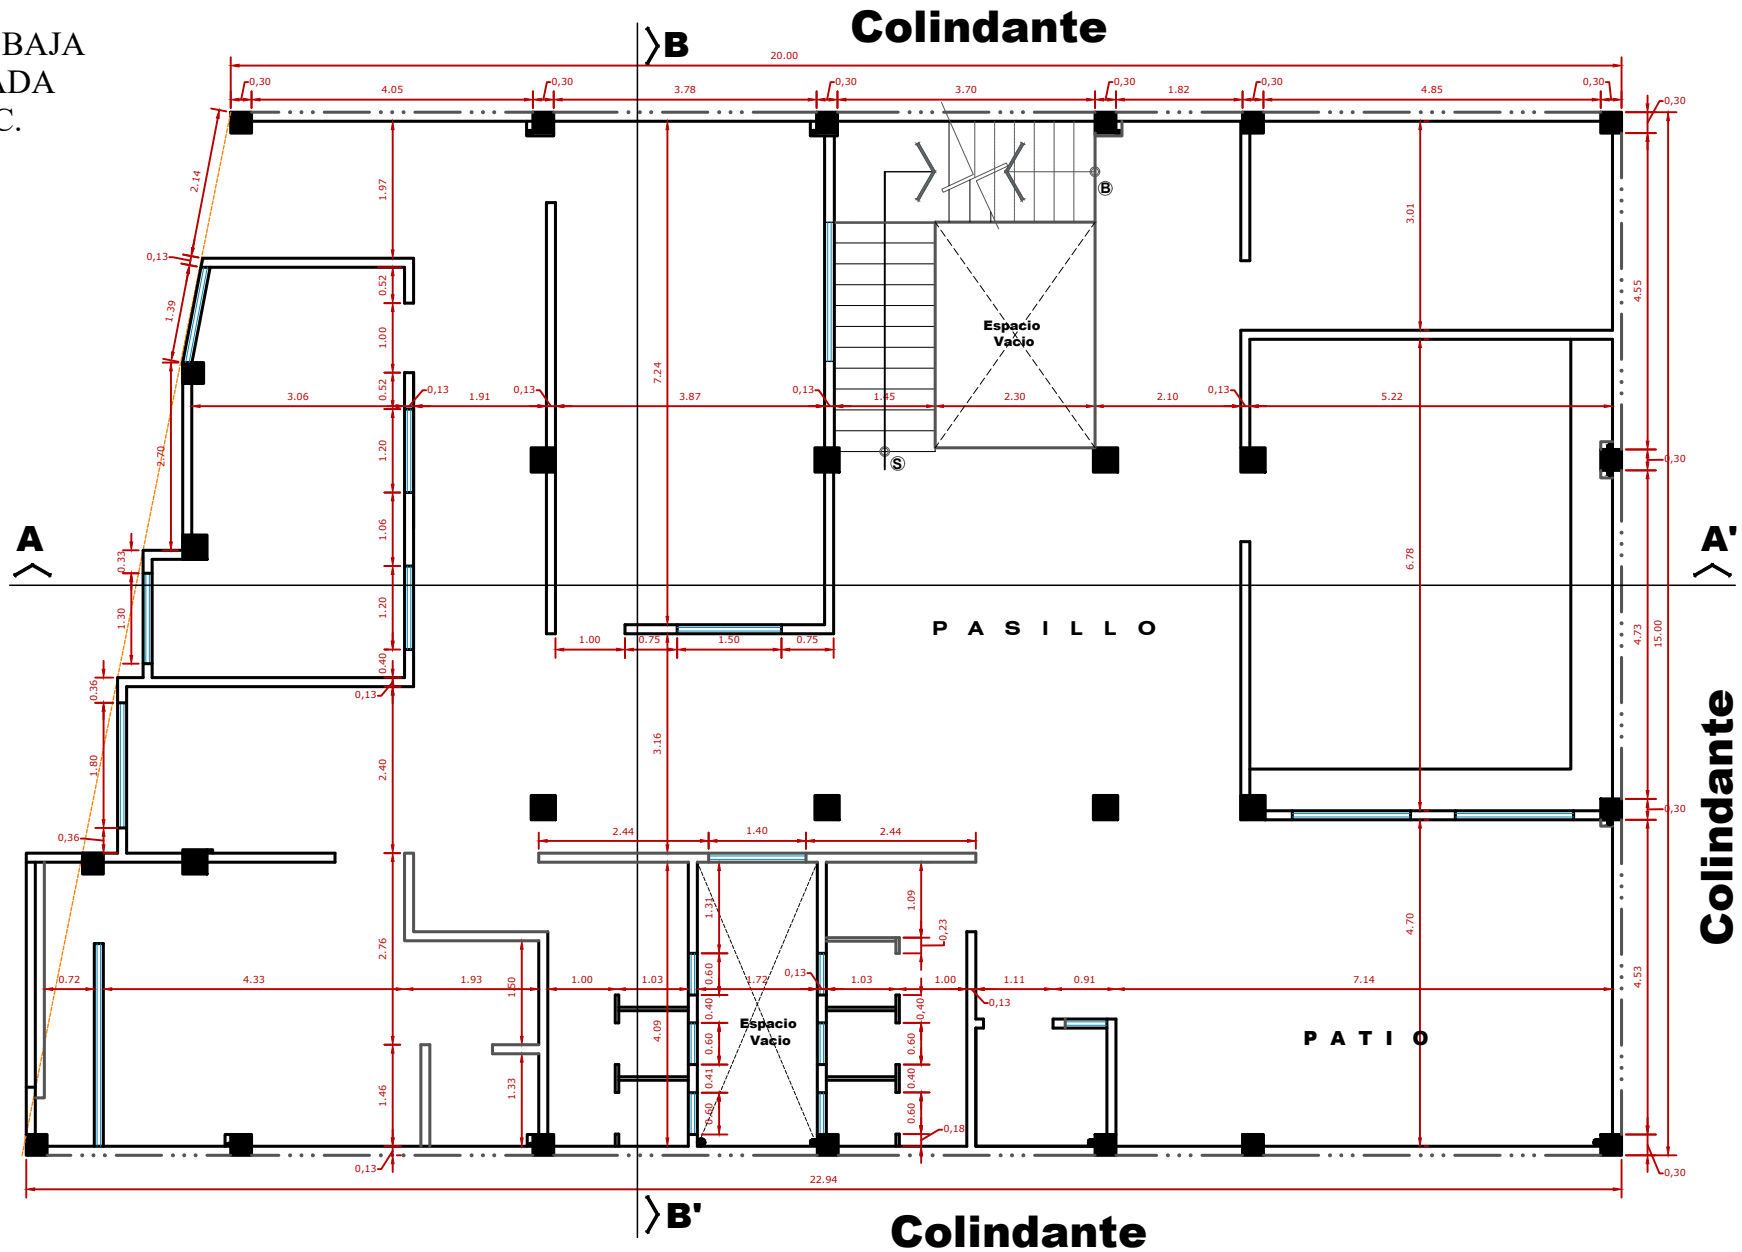

# ELEVACION FRONTAL S/ESC.

